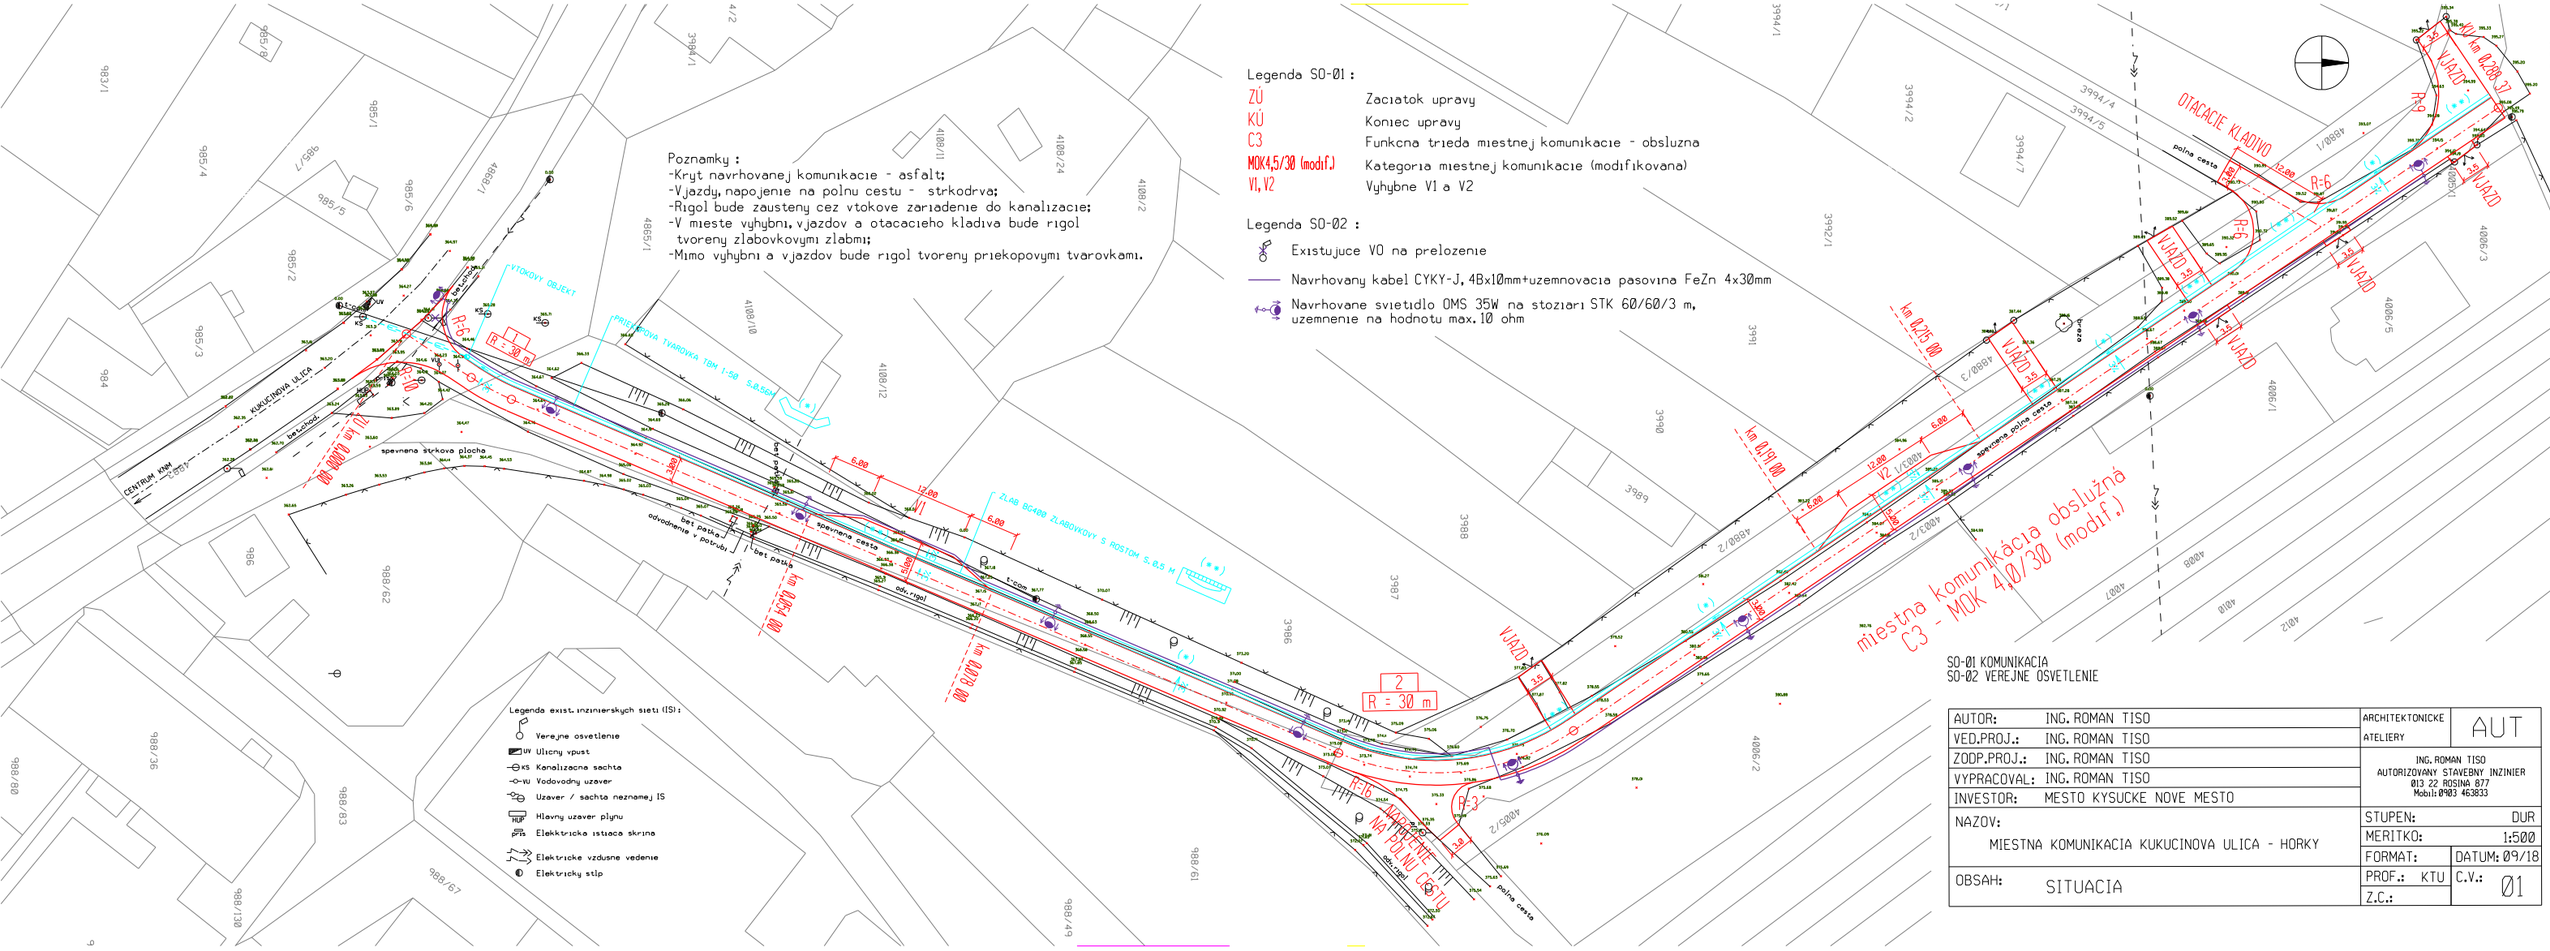
Poznamky :
-Kryt navrhovanej komunikacie - asfalt;
-Vjazdy, napojenie na polnu cestu - strkodrva;
-Rigol bude zausteny cez vtokove zariadenie do kanalizacie;
-V mieste vyhybni, vjazdov a otacacieho kladiva bude rigol tvoreny zlabovkovymi zlabmi;
-Mimo vyhybni a vjazdov bude rigol tvoreny priekopovymi tvarovkami.
Legenda SO-01 :
ZÚ Zaciatok upravy
KÚ Koniec upravy
C3 Funkcna trieda miestnej komunikacie - obsluzna
MOK4,5/30 (modif.) Kategoria miestnej komunikacie (modifikovana)
V1, V2 Vyhybne V1 a V2
Legenda SO-02 :
Existujuce VO na prelozenie
Navrhovany kabel CYKY-J, 4Bx10mm+uzemnovacia pasovina FeZn 4x30mm
Navrhovane svietidlo OMS 35W na stoziari STK 60/60/3 m, uzemnenie na hodnotu max. 10 ohm
Legenda exist. inzinierskych sieti (IS):
Verejne osvetlenie
UV Ulicny vpust
KS Kanalizacna sachta
VŠ Vodovodny uzaver
Uzaver / sachta neznamej IS
HUP Hlavny uzaver plynu
Elektricka istiaca skrina
Elektricke vzdusne vedenie
Elektricky stlp
miestna komunikácia obslužná
C3 - MOK 4,0/30 (modif.)
SO-01 KOMUNIKACIA
SO-02 VEREJNE OSVETLENIE
AUTOR: ING. ROMAN TISO
VED.PROJ.: ING. ROMAN TISO
ZODP.PROJ.: ING. ROMAN TISO
VYPRACOVAL: ING. ROMAN TISO
INVESTOR: MESTO KYSUCKE NOVE MESTO
ARCHITEKTONICKE ATELIERY
AUT
ING. ROMAN TISO
AUTORIZOVANY STAVEBNY INZINIER
Ø13 22 ROSINA 877
Mobil: 0903 463833
NAZOV:
MIESTNA KOMUNIKACIA KUKUCINOVA ULICA - HORKY
STUPEN: DUR
MERITKO: 1:500
FORMAT:
DATUM: 09/18
OBSAH: SITUACIA
PROF.: KTU
Z.C.:
C.V.: Ø1